


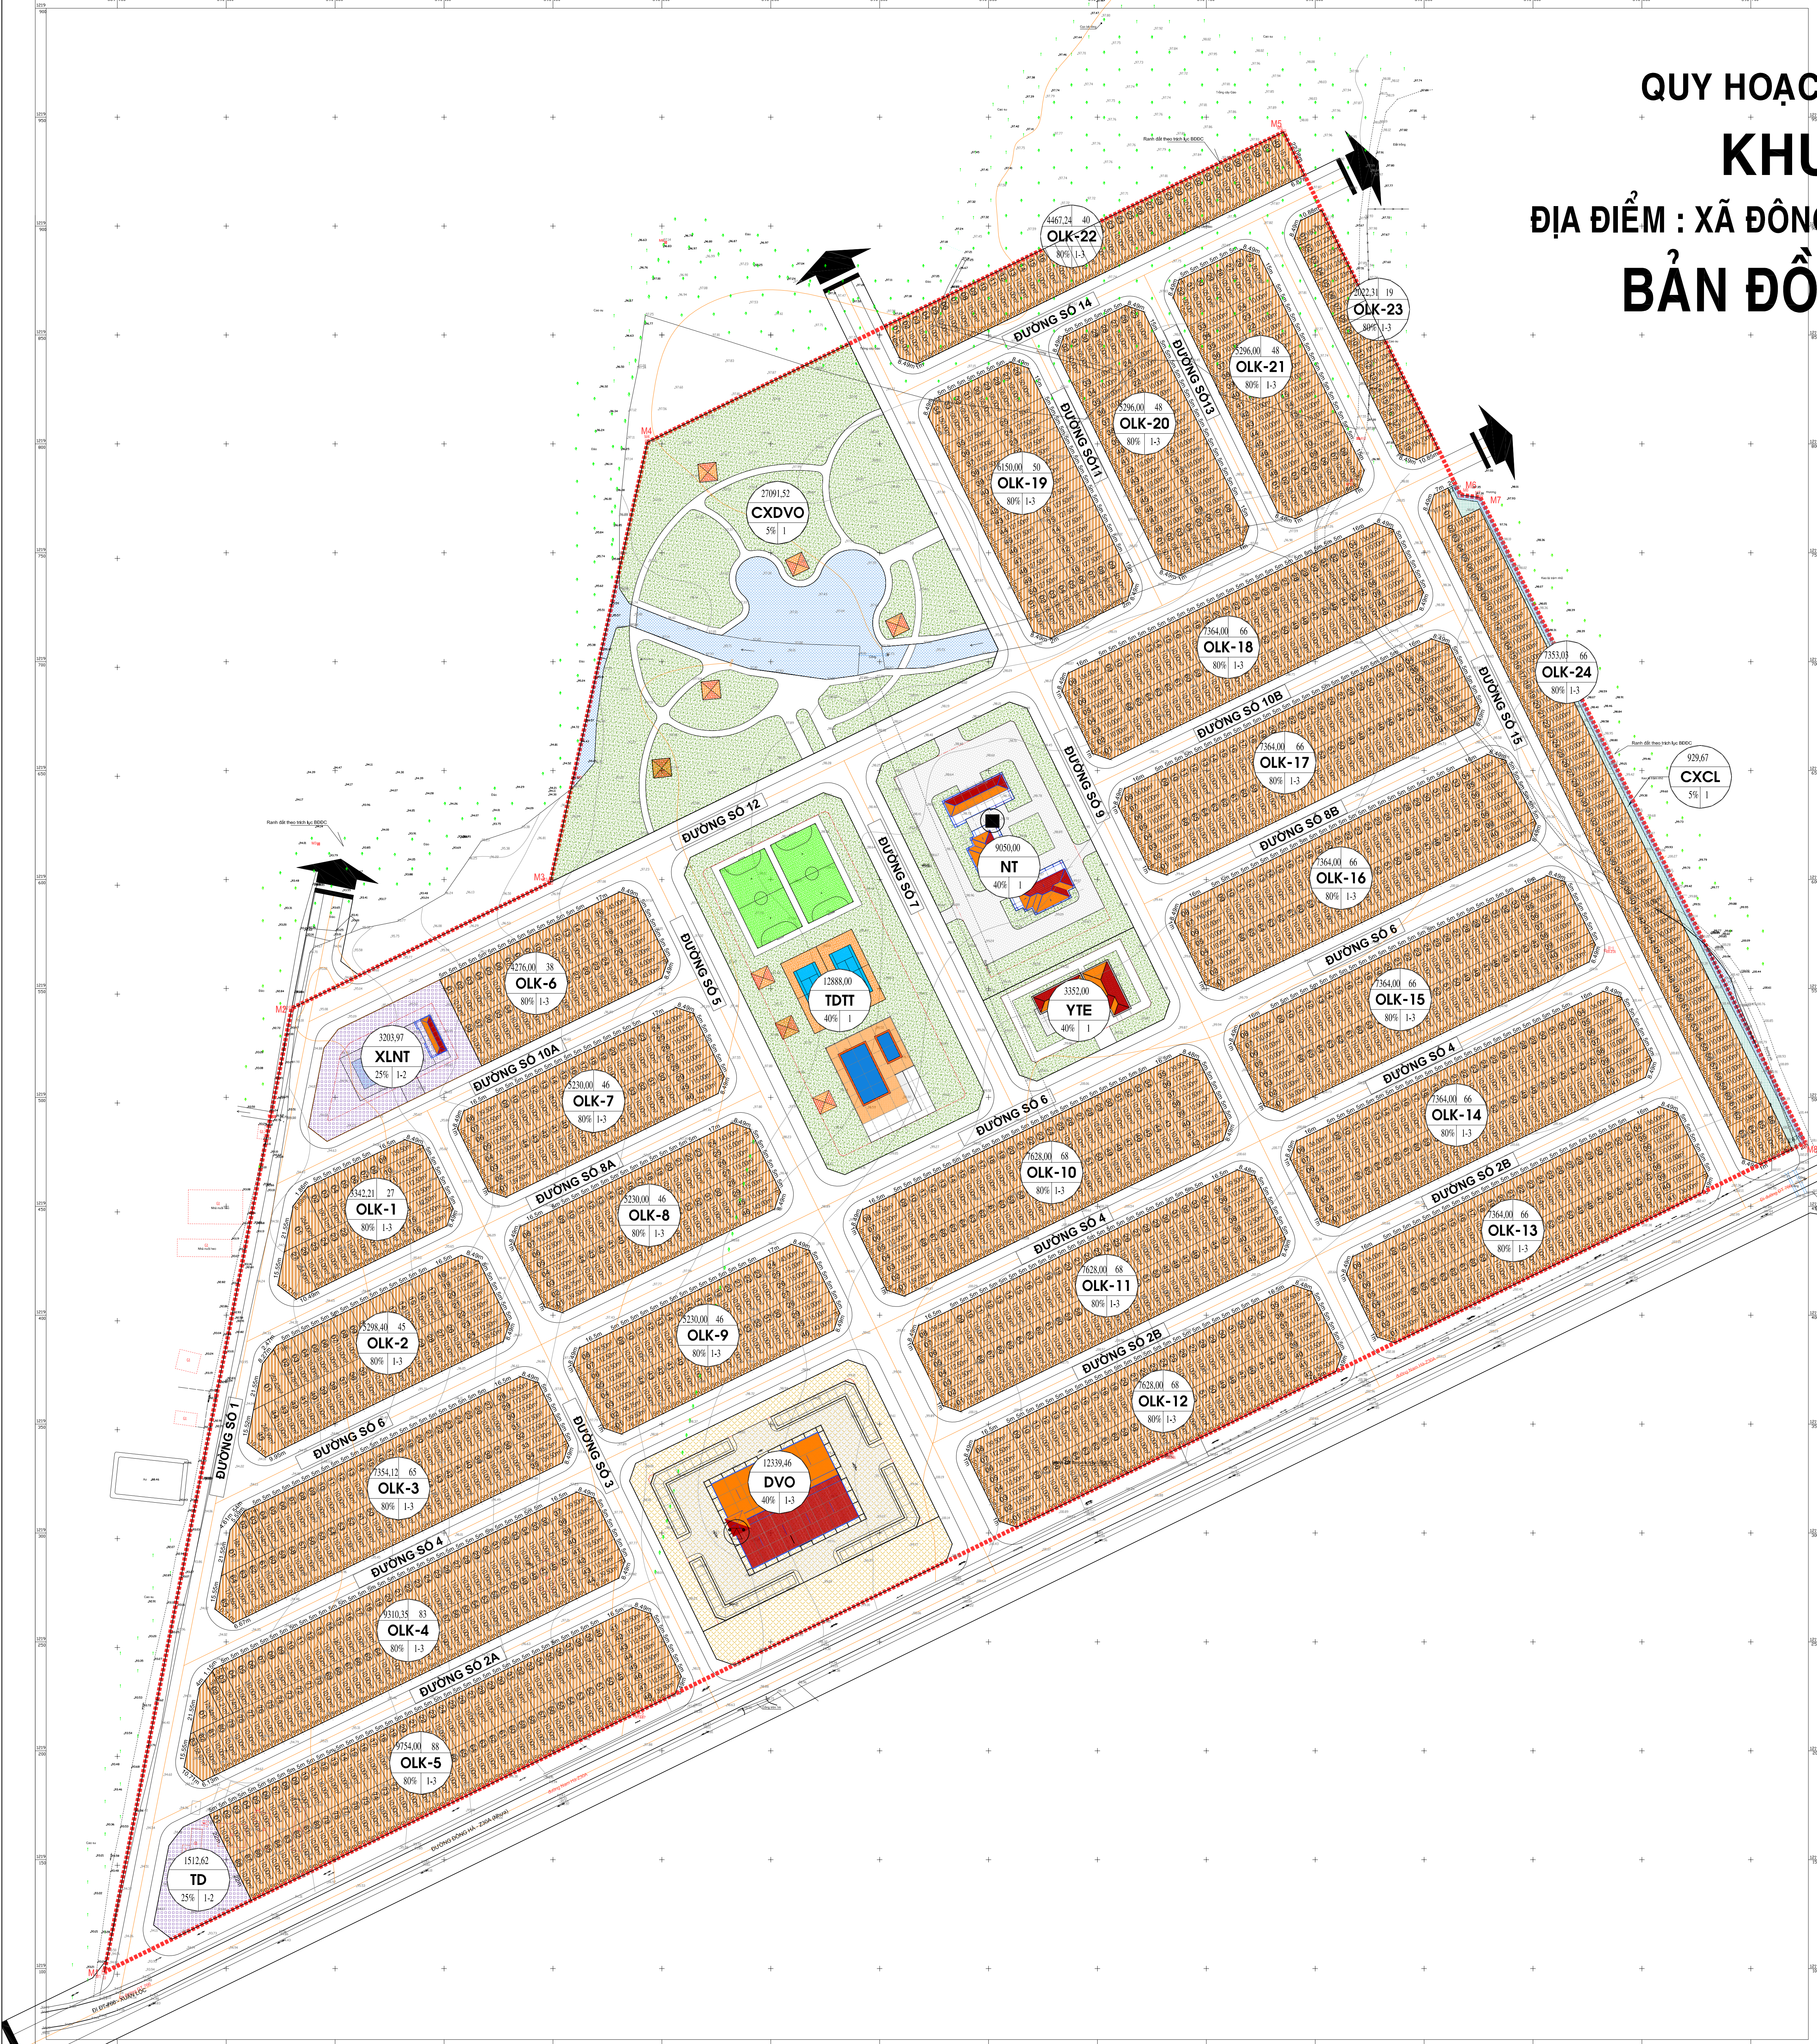


QUY HOẠCH CHI TIẾT XÂY DỰNG TL : 1/500

KHU DÂN CƯ NAM HÀ

ĐỊA ĐIỂM : XÃ ĐÔNG HÀ - HUYỆN ĐỨC LINH - TỈNH BÌNH THUẬN

BẢN ĐỒ QUY HOẠCH PHÂN LÔ

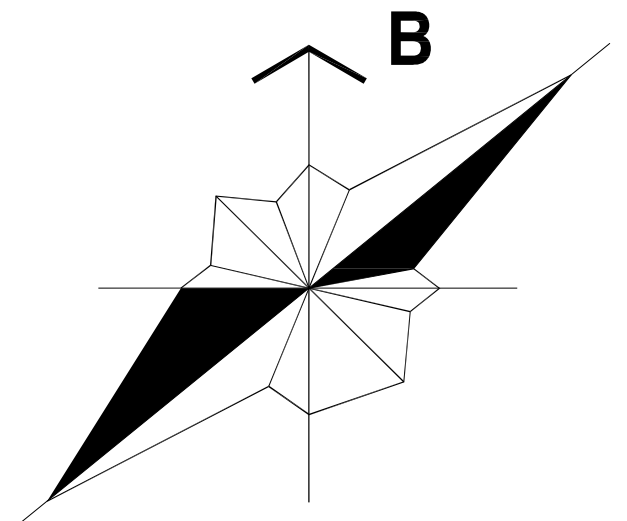

GHI CHÚ:

DIỆN TÍCH LÔ ĐẤT (m²)

12888
TDTT
40% 1

KÍ HIỆU LÔ ĐẤT
TẦNG CAO XÂY DỰNG
MẬT ĐỘ XÂY DỰNG

DIỆN TÍCH LÔ ĐẤT (m²)

9310 83
OLK-4
80% 1-3

SỐ LÔ
KÍ HIỆU LÔ ĐẤT
TẦNG CAO XÂY DỰNG
MẬT ĐỘ XÂY DỰNG
KÍ HIỆU LÔ ĐẤT Ở

..... RANH ĐẤT

BẢNG THỐNG KÊ LÔ ĐẤT

STT	KÝ HIỆU	LOẠI ĐẤT	DIỆN TÍCH (m ²)	TỶ LỆ (%)	MẬT ĐỘ XD (%)
1		ĐẤT CÔNG CỘNG	12,402.00	3.80%	
	NT	ĐẤT NHÀ TRÈ - MẪU GIÁO	9,050.00		40%
	YTE	TRẠM Y TẾ	3,352.00		40%
2	OKL	ĐẤT Ở PHÂN LÔ (1.355 lô)	152,677.66	46.84%	80%
	OLK-1	27 lô	3,342.21		
	OLK-2	45 lô	5,298.40		
	OLK-3	65 lô	7,354.12		
	OLK-4	83 lô	9,310.35		
	OLK-5	88 lô	9,754.00		
	OLK-6	38 lô	4,276.00		
	OLK-7	46 lô	5,230.00		
	OLK-8	46 lô	5,230.00		
	OLK-9	46 lô	5,230.00		
	OLK-10	68 lô	7,628.00		
	OLK-11	68 lô	7,628.00		
	OLK-12	68 lô	7,628.00		
	OLK-13	66 lô	7,364.00		
	OLK-14	66 lô	7,364.00		
	OLK-15	66 lô	7,364.00		
	OLK-16	66 lô	7,364.00		
	OLK-17	66 lô	7,364.00		
	OLK-18	66 lô	7,364.00		
	OLK-19	50 lô	6,150.00		
	OLK-20	48 lô	5,296.00		
	OLK-21	48 lô	5,296.00		
	OLK-22	40 lô	4,467.24		
	OLK-23	19 lô	2,022.31		
	OLK-24	66 lô	7,353.03		
3		ĐẤT THƯƠNG MẠI DỊCH VỤ (CHỢ)	12,339.46	3.79%	
	DVO	ĐẤT CHỢ	12,339.46		40%
4		ĐẤT HẠ TẦNG KỸ THUẬT	4,716.59	1.45%	
	XLNT	TRẠM XỬ LÝ NƯỚC THẢI	3,203.97		25%
	TD	TRẠM BIẾN ÁP	1,512.62		25%
5		ĐẤT CÔNG VIÊN CÂY XANH	40,909.19	12.55%	
	TDTT	ĐẤT CÔNG VIÊN TDTT	12,888.00		40%
	CXCL	ĐẤT CÂY XANH CÁCH LY	929.67		5%
	CXDVO	ĐẤT CÔNG VIÊN CÂY XANH	27,091.52		5%
6		ĐẤT GIAO THÔNG	102,939.10	31.58%	
		DIỆN TÍCH KHU ĐẤT	325,984.00	100.00%	

CƠ QUAN PHÊ DUYỆT:

CƠ QUAN THỎA THUẬN:

KÈM THEO QUYẾT ĐỊNH SỐ NGÀY THÁNG NĂM 2019

CƠ QUAN THẨM ĐỊNH:

KÈM THEO CÔNG VĂN SỐ NGÀY THÁNG NĂM 2019

CHỦ ĐẦU TƯ: CÔNG TY TNHH NAM HÀ - ĐỨC LINH

GIÁM ĐỐC: NGUYỄN THẾ HIỂN
KÈM THEO TỜ TRÌNH SỐ NGÀY THÁNG NĂM 2019

CÔNG TRÌNH - ĐỊA ĐIỂM:
QUY HOẠCH CHI TIẾT XÂY DỰNG TL: 1/500
KHU DÂN CƯ NAM HÀ
XÃ ĐÔNG HÀ - HUYỆN ĐỨC LINH - TỈNH BÌNH THUẬN

BẢN ĐỒ QUY HOẠCH PHÂN LÔ

BẢN VẼ: OH-04	GHIẾP:	TỶ LỆ: 1/500	NGÀY: 08/2019
THỂ HIỆN	KTS. TRẦN NGUYỄN HOÀNG LYNH		
THIẾT KẾ	KTS. TRẦN NGUYỄN HOÀNG LYNH		
CHỦ TRÌ	KTS. NGUYỄN DUY LỘC		
CHỨC NHIỆM	KTS. NGUYỄN DUY LỘC		
QL KỸ THUẬT	KS. NGUYỄN QUỐC TUẤN		
GIÁM ĐỐC:			

KTS. NGUYỄN DUY LỘC